

Suburbie, Straseni - 73200€



Suprafața totală - 66 m2
 Tip ofertă - Vânzare
 Camere - 2
 Starea - Versiune albă
 Grup sanitar - 2
 Tip construcție - Nouă
 Etaj - 5
 Etaje - 5
 Dormitoare - 2
 Înălțimea tavanului - 0.00
 Planul clădirii - IND (individual)
 Loc de parcare - Deschisă

Vă propunem spre vânzare acest apartament cu **2 camere, în Strășeni, Cojușna, str. Luceafărul**, cu suprafața totală de **66 mp.**

Compartimentat în: 2 dormitoare, buătărie, 2 blocuri sanitare, antreu.

Dotări și finisaje:

- * Geamuri termopan;
- * Variantă albă;
- * Conectat la toate comunicațiile.

Este în imediată apropiere de: parc, grădiniță, școală, piață, cafenele, bancă, farmacii etc.

Parcare de tip deschis, teren de joacă pentru copii.

Acces facil la transportul public în orice direcție a orașului. (M.C.)


Comision 0% pentru cumpărător

ATENȚIE! Acum poți achita comod în rate cu doar 15% rată inițială sau prin programul guvernamental Prima Casă cu doar 10% prima rată!

SCHIMB de apartamente! Cu ajutorului programului Trade-In, Compania Proimobil.md vă ajută să achiziționați acest apartament în schimbul unui alt imobil.

- Încălzire autonomă
- Geamuri
- Ușă blindată
- Interfon
- Lift
- Zona de parcare
- Grădiniță
- Piață alimentară
- Spital/clinică
- Teren de joacă
- Școală
- Supermarket



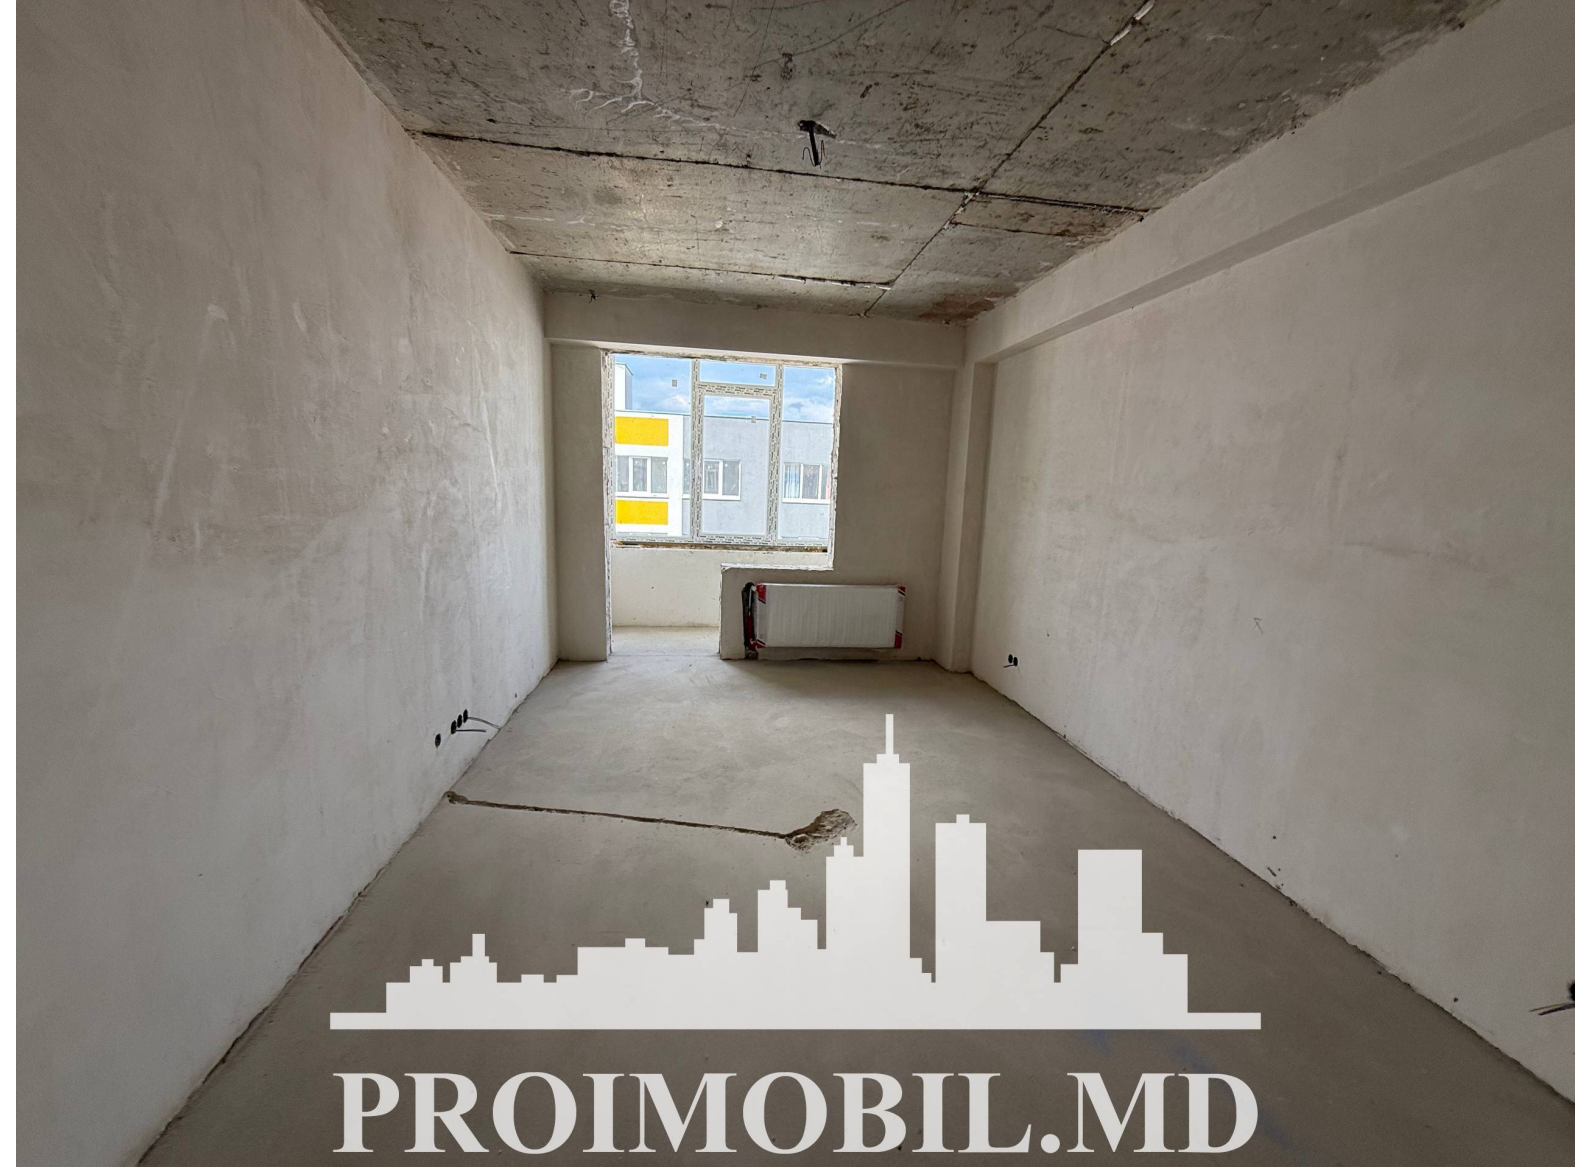

PROIMOBIL.MD



PROIMOBIL.MD




PROIMOBIL.MD



PROIMOBIL.MD

Nivelul:5 Etaj4

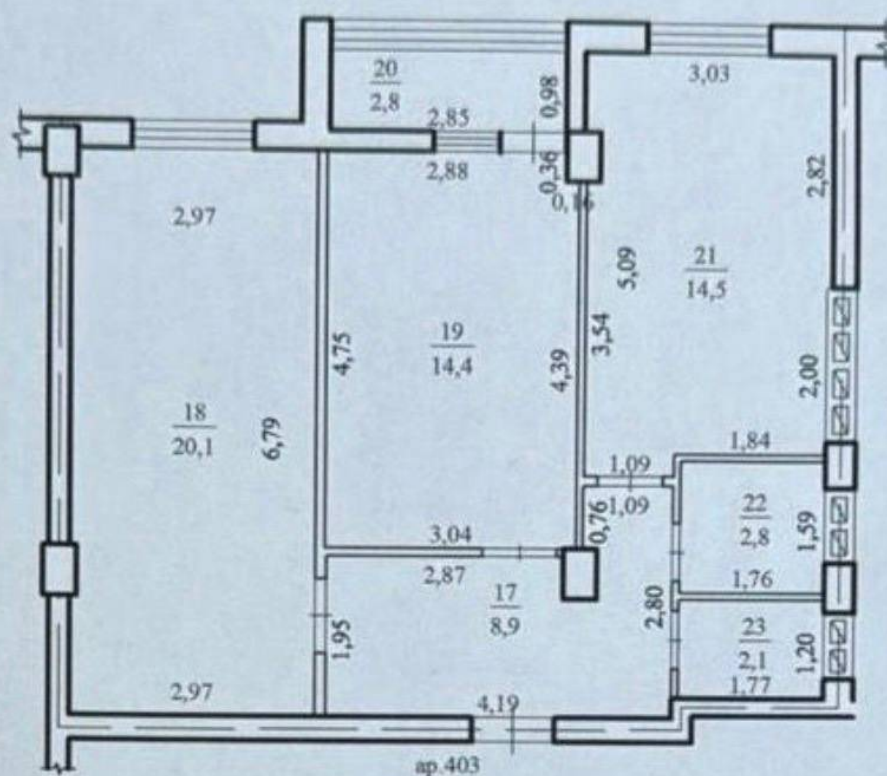

Explicatia		
Nr.	Destinația	Suprafața(m.p.)
17	Hol	8,9
18	Cameră de locuit	20,1
19	Dormitor	14,4
20	Loggie vitrată (k=1,00)	2,8
21	Bucătărie	14,5
22	Grup sanitar	2,8
23	Veceu	2,1
TOTAL:		65,6

Tera Plus Proiect S.R.L.

Planul geometric al încăperii izolate

Bloc locativ din S.R.L.

r-nul Strășeni, sat. Cojocari, str.Luceafarul, 23 ap.403,

8015306.8/6.06.030

Intocmit: Furtună Cristina

PROIMOBIL.MD

Regim ul de înălțime

6(S+P+4E)

LIT

B

Verificat

Semnăt

Pahoni Nicolae

03.03.2023

Scara 1:100