PROIMOBIL.MD

078 088 886

Suburbie, Colonița - 214900€



Suprafața totală - 160 m2
Tip ofertă - Vânzare
Camere - 3
Starea - Versiune albă
Grup sanitar - 2
Tip construcție - Nouă
Suprafața terenului - 4 ar
Etaje - 2
Dormitoare - 2
Înălțimea tavanului - 0.00

Vă propunem spre vânzare această **casă în Colonița, str. Ion Neculce,** cu suprafața totală de **160 mp + 4 ari.**
Compartimentată în: 3 dormitoare, living, bucătărie, 2 blocuri sanitare, antreu.
Dotări și finisaje:
* Geamuri termopan;
* Varianta albă;
* Încălzire autonomă;
* Conectat la toate comunicațiile.
Este în imediată apropiere de: parc, grădiniță, școală, piață, cafenele, bancă, farmacii etc.
Acces facil la transportul public în orice direcție a orașului. (E.N.)

La procurarea prin IPOTECĂ ai 0% comision!

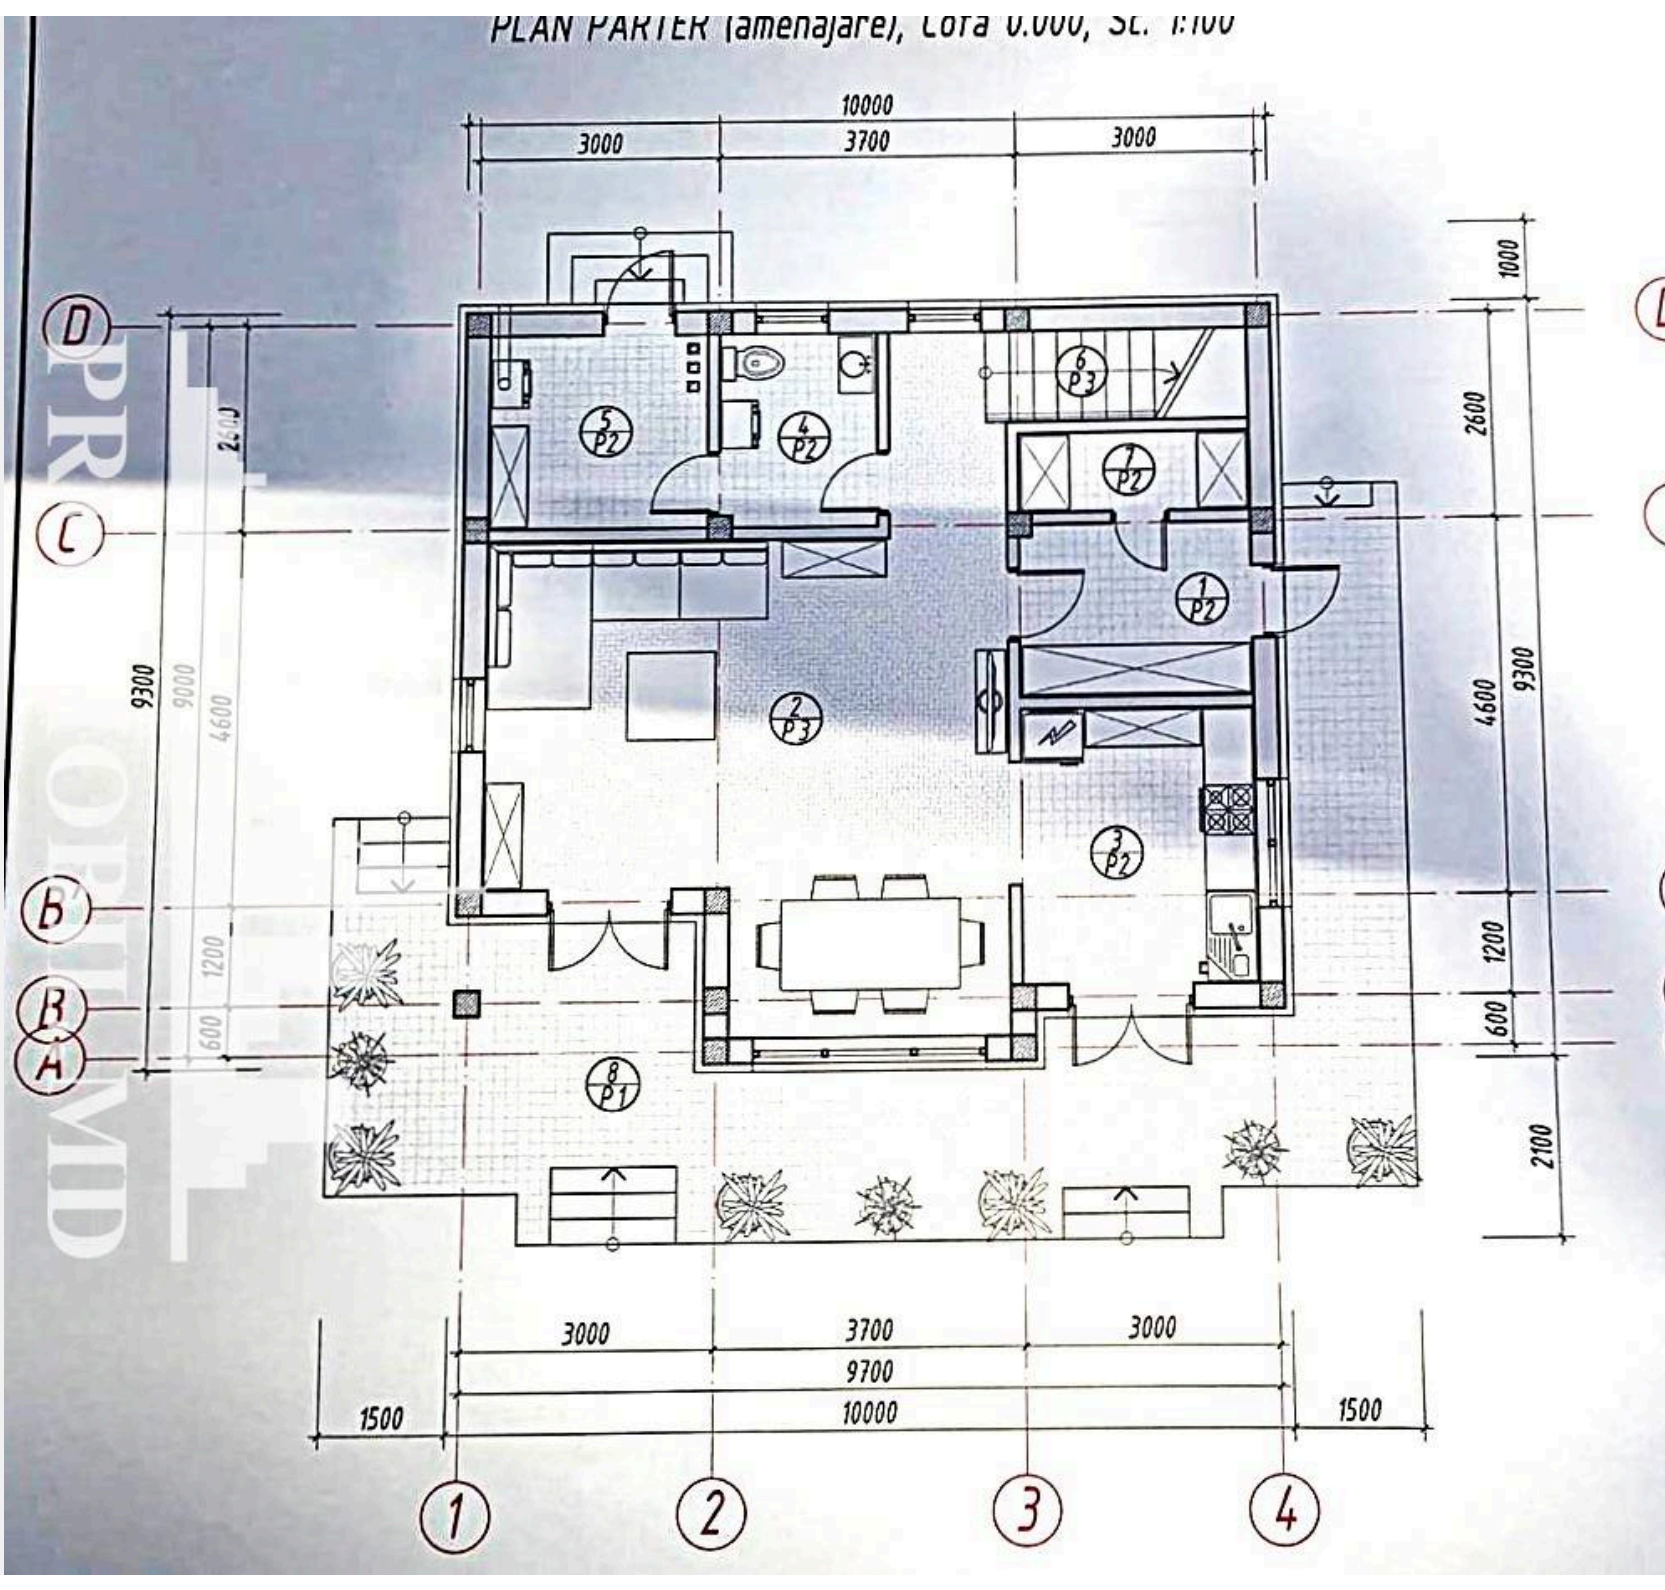
ATENȚIE! Acum poți achita comod în rate cu doar 15 % rată inițială sau prin programul guvernamental Prima Casă cu doar 10% prima rată!

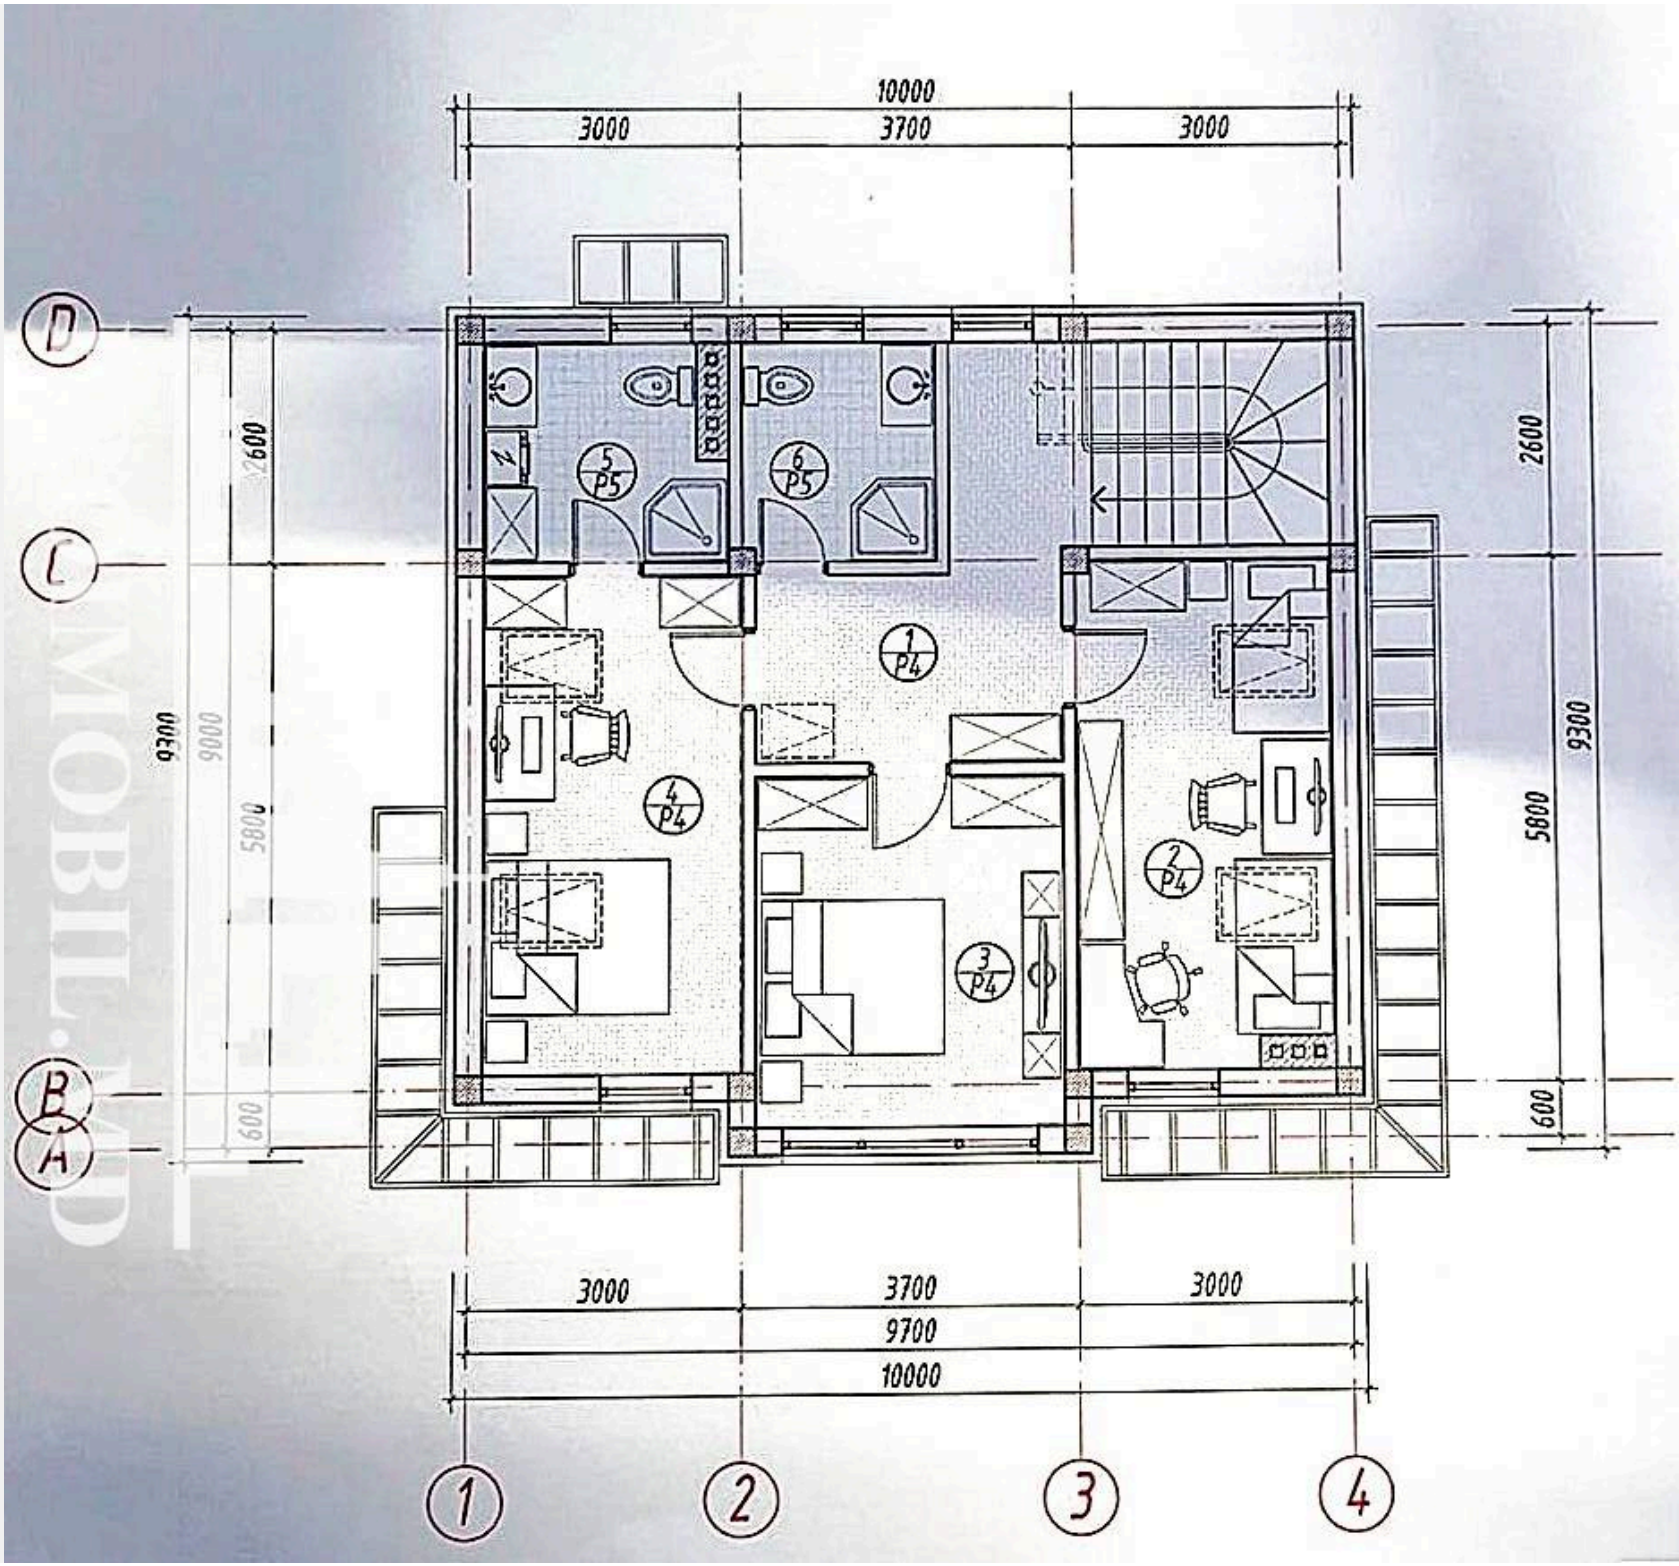
SCHIMB de apartamente! Cu ajutorului programului Trade-In, Compania Proimobil.md vă ajută să achiziționați acest apartament în schimbul unui alt imobil.

- Încălzire autonomă
- Piață alimentară
- Supermarket
- Geamuri
- Școală
- Grădină / seră
- Zona de parcare


PROIMOBIL.MD


PROIMOBIL.MD


PLAN PARTER (amenajare), Cota 0.000, Sc. 1:100
10000
3000
3700
3000
1000
2600
4600
9300
1200
600
2100
2400
9300
9000
4600
1200
600
D
C
B
A
1
2
3
4
3000
3700
3000
9700
10000
1500
1500
5 P2
4 P2
6 P3
7 P2
1 P2
2 P3
3 P2
8 P1


10000
3000
3700
3000
D
C
B
A
2600
9300
9000
5800
600
5
P5
6
P5
1
P4
4
P4
2
P4
3
P4
3000
3700
3000
9700
10000
1
2
3
4


PROIMOBIL.MD


PROIMOBIL.MD