


Chișinău, Râșcani - 29000€

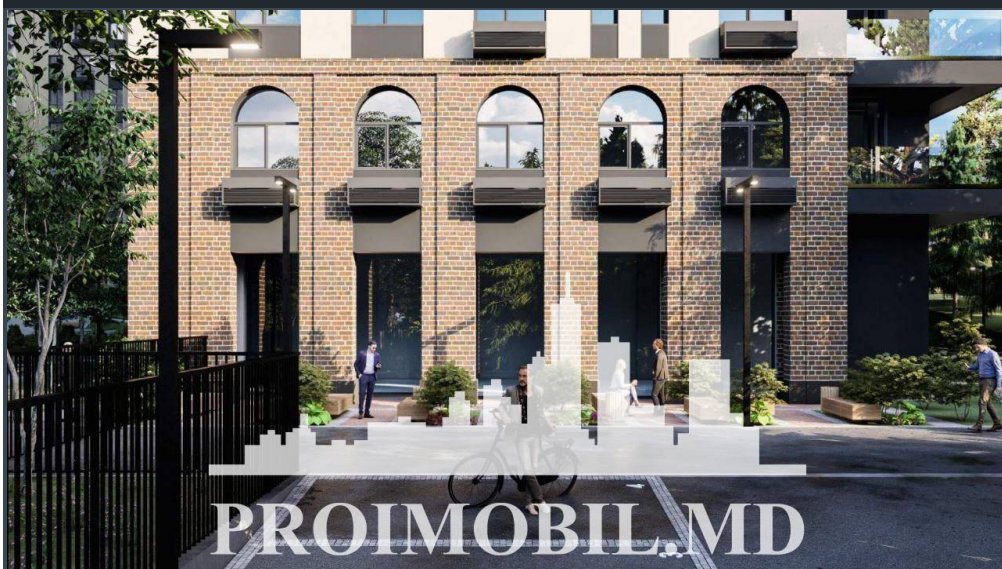

Suprafața totală - 20 m2  
Tip ofertă - Vânzare  
Starea - Design personalizat  
Tip construcție - Nouă  
Etaj - 4

Spre vânzare loc de parcare, amplasată la nivelul -4 al unui bloc locativ nou, în **sect. Râșcani, str. Renașterii Naționale**. Suprafața totală de **19,5 mp**.

**Dotări și finisaje:**

\* Prima linie;

\* 4 rate trimestriale a câte 939€.

Este în imediată apropiere de: parc, grădiniță, școală, piață, cafenele, bancă, farmacie etc.

Acces facil la transportul public în orice direcție a orașului. (M.C.)


Zonă cu trafic intens pietonal și transport în orice direcție.

Pentru prezentare și alte detalii vizitați [www.proimobil.md](http://www.proimobil.md) sau ne contactați!

- Sistem de alarmă
- Acces la pistă
- Loc de parcare




PROIMOBIL.MD

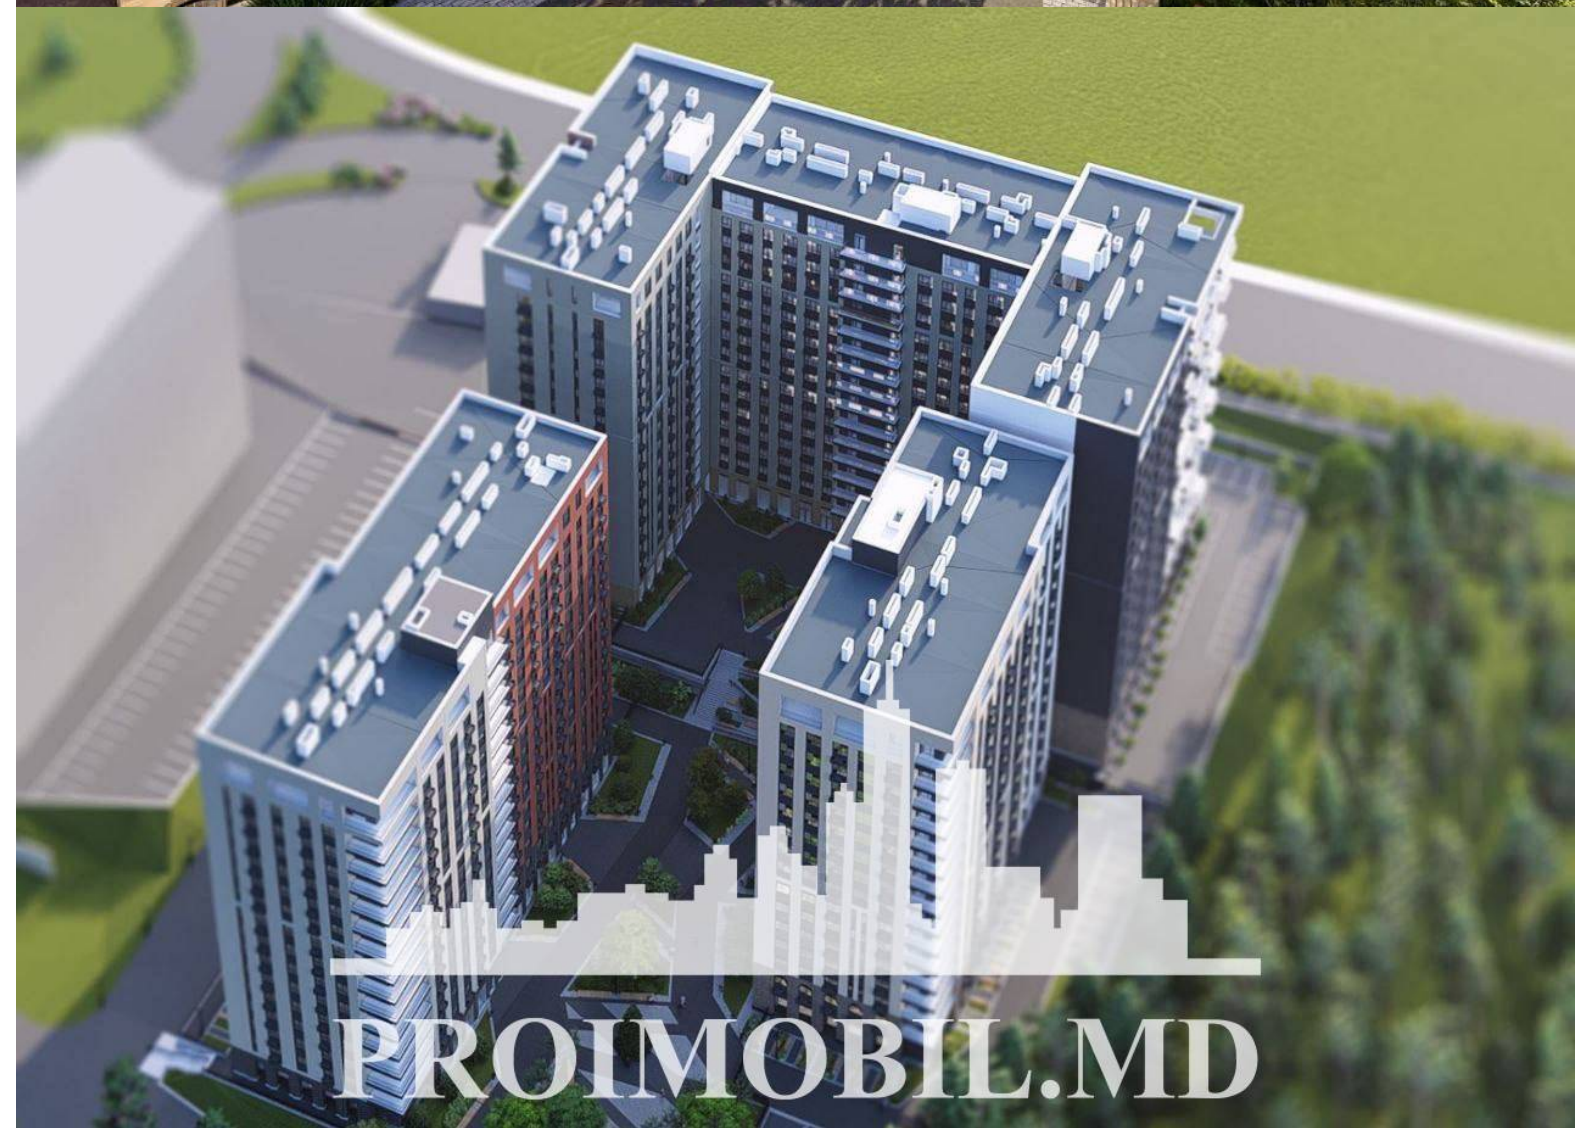

PROIMOBIL.MD

la contractul nr. \_\_\_\_\_ din \_\_\_\_\_  
cu privire la vânzarea cumpă  
în construcția obiectului "încăpere izo  
din cadrul parcerii subterane ampl  
în mun. Chișinău, bd. Renașterii Naționa

# Schema încădrării încăperii izolate în planul de nivel

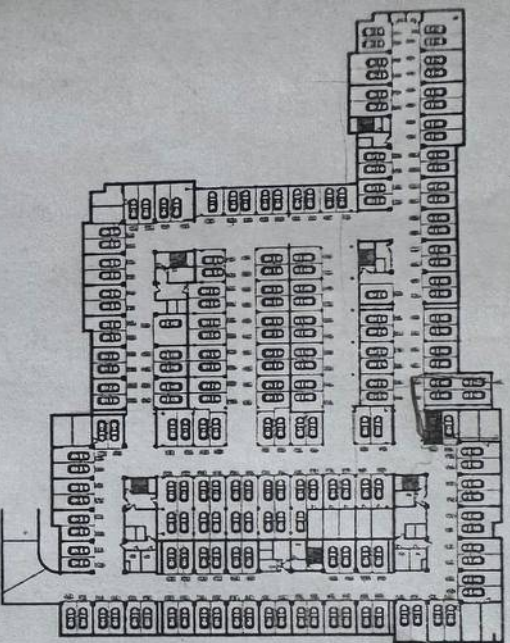

Adresa: mun. Chișinău, bd. Renașterii Naționale, 31.

Proiectant: S.C. "Proiect" din Chișinău


Proiect de arhitectură: încăpere izolată înlocuibilă

Proiect de cadastru: 0100415.016.07.620

Proiect de amenajare: 24.06.2021

Scara: 1:100

|           |            |
|-----------|------------|
| Nivel: 4S | porcoi 146 |
| 620       | S=19.5     |

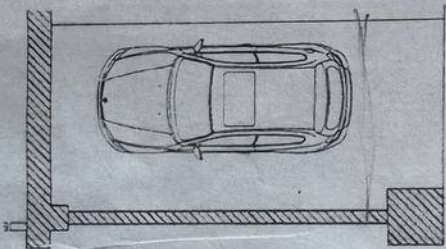

## Planul încăperii izolate



# PROIMOBIL.MD