
PROIMOBIL.MD

078 088 886

Chișinău, Râșcani - 34000€

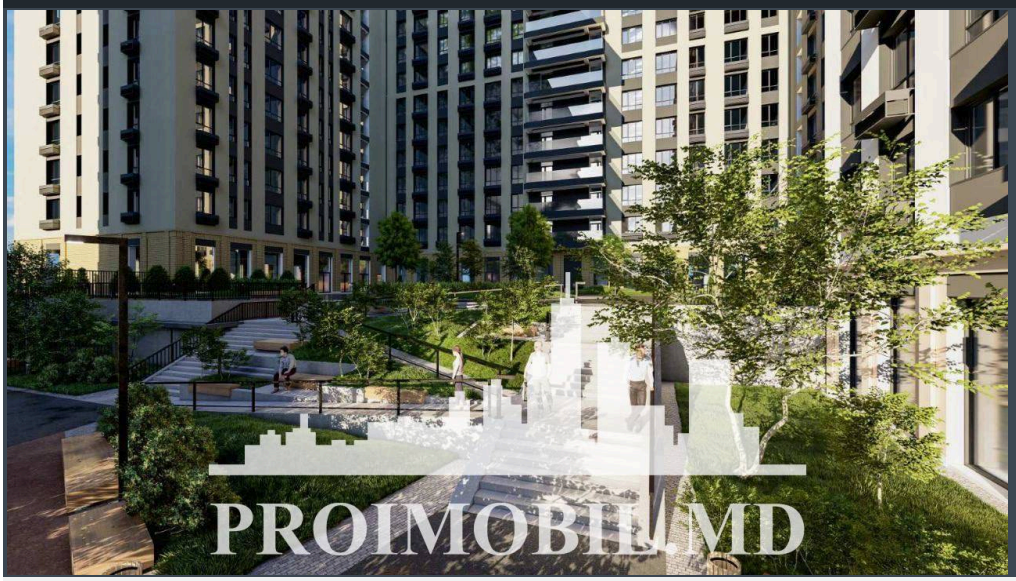


Suprafața totală - 19 m2
Tip ofertă - Vânzare
Tip construcție - Nouă
Etaj - 1

- Încălzire autonomă
- Acces la pistă
- Loc de parcare

Spre vânzare loc de parcare, amplasată la nivelul -1 al unui bloc locativ nou, în **sect. Râșcani, str. Renașterii Naționale.** Suprafața totală de **19.3 mp.**
Dotări și finisaje:
* Prima linie;
* Prima rată 19 000€;
* 4 rate trimestriale a câte 3 500€.
Este în imediată apropiere de: parc, grădiniță, școală, piață, cafenele, bancă, farmacii etc.
Acces facil la transportul public în orice direcție a orașului. (d.f.)
Zonă cu trafic intens pietonal și transport în orice direcție.

Pentru prezentare și alte detalii vizitați www.proimobil.mdsau ne contactați!

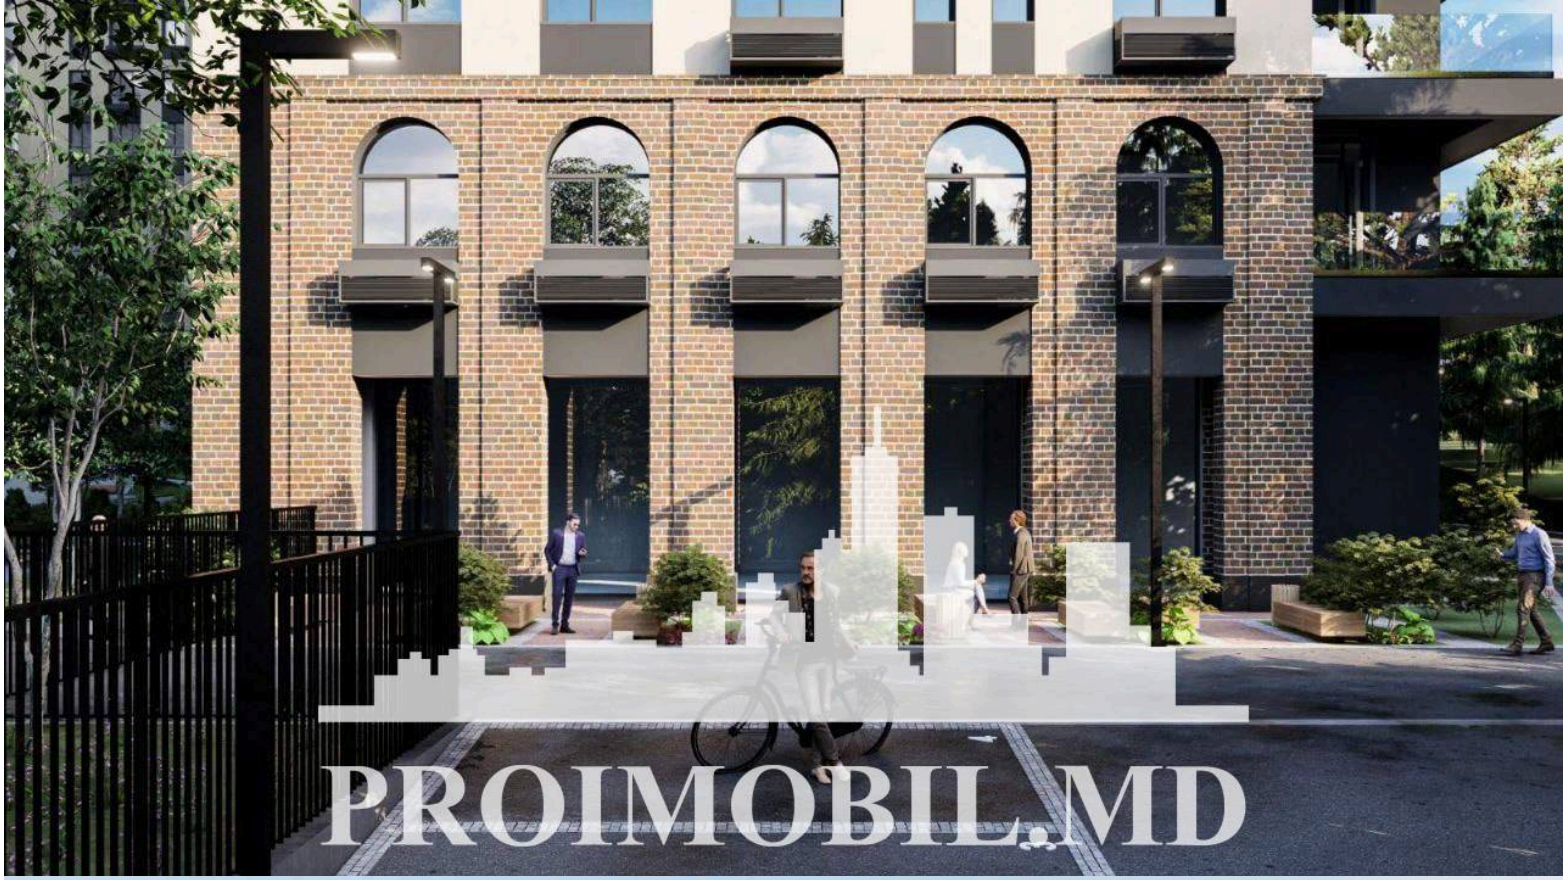

PROIMOBIL.MD


PROIMOBIL.MD

Anexa nr. 2


la contractul nr. ___ din _____
cu privire la vînzarea cumpărarea
în construcţia obiectului "încăpere izolată"
din cadrul parcării subterane amplasate
în mun. Chişinău, bd. Renaşterii Naţionale, 31

Schema încadrării încăperii izolate în planul de nivel

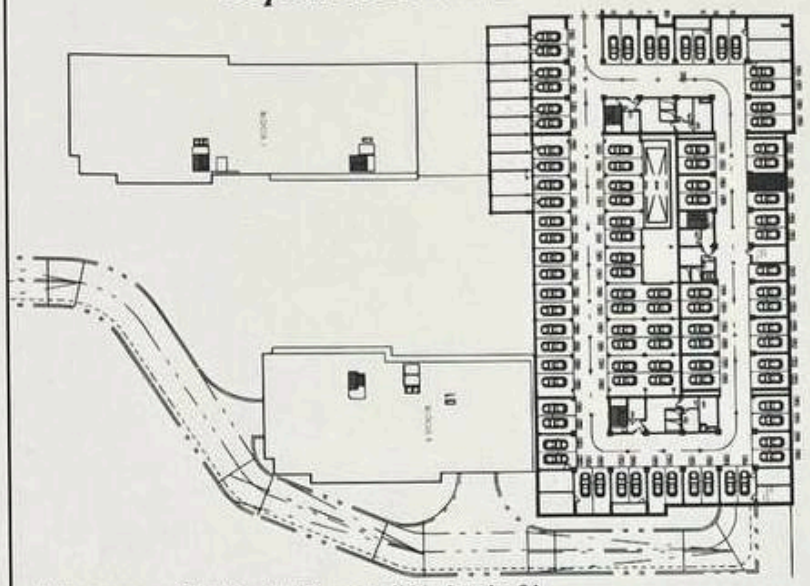

Adresa: mun. Chişinău, bd.Renaşterii Naţionale, 31,
Destinaţia: loc de parcare
Mod de folosinţă: încăpere izolată nelocativă
Număr cadastral: 0100415.016.07.049
Nivelul -1: Subsol
Suprafaţa totală: 19,3 m.p.
Data întocmirii: 24.06.2021
Scara: 1: 100

Planul încăperii izolate

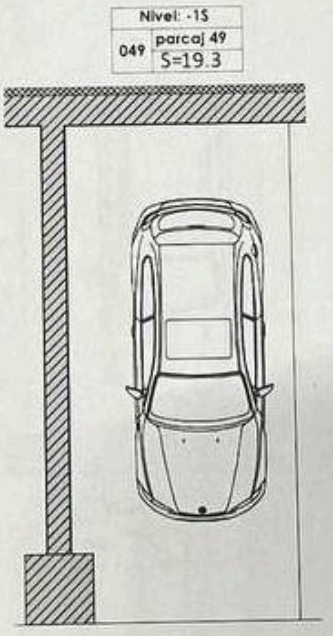

„Vînzător” _____ Cumpărător _____

PROIMOBIL.MD

