PROIMOBIL.MD

078 088 886

Chișinău, Râșcani - 28000€




Suprafața totală - 20 m2
Tip ofertă - Vânzare
Tip construcție - Nouă
Etaj - 2

- Sistem de alarmă
- Încălzire autonomă
- Acces la pistă
- Loc de parcare

Spre vânzare loc de parcare, amplasată la nivelul -2 al unui bloc locativ nou, în **sect. Râșcani, str. Renașterii Naționale.** Suprafața totală de **20 mp.**
Dotări și finisaje:
* Prima linie;
* Prima rată 27 484€;
Este în imediată apropiere de: parc, grădiniță, școală, piață, cafenele, bancă, farmacii etc.
Acces facil la transportul public în orice direcție a orașului. (M.C.)
Zonă cu trafic intens pietonal și transport în orice direcție.


Pentru prezentare și alte detalii vizitați www.proimobil.mdsau ne contactați!


PROIMOBIL.MD

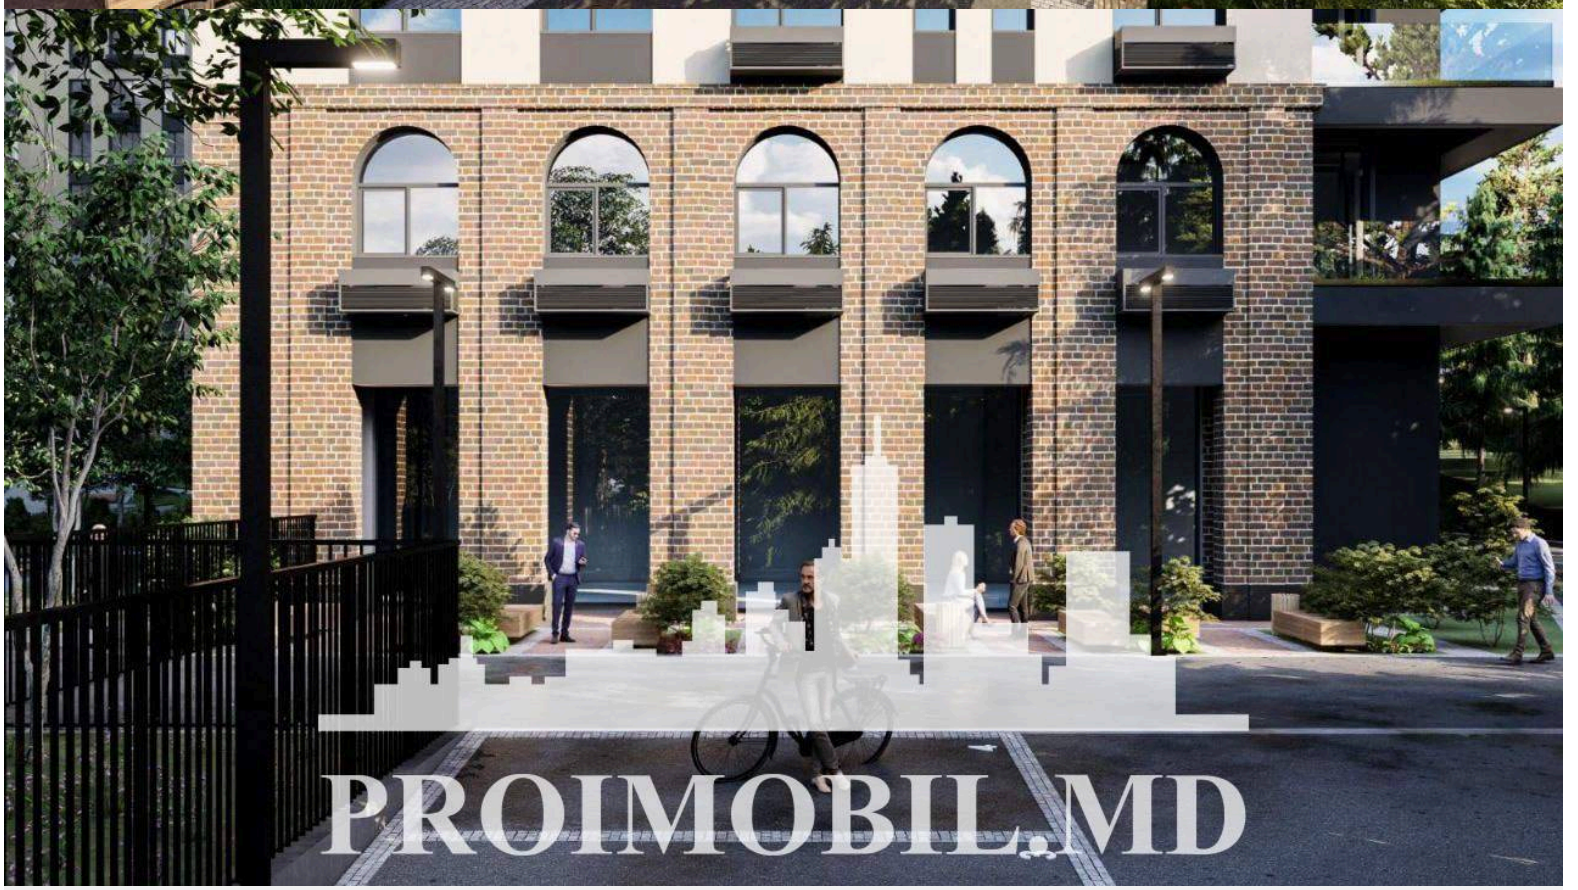
PROIMOBIL.MD


Schema încadrării încăperii izolate în planul de nivel

Anexa nr. 2
la contractul nr. ___ din _____
cu privire la vînzarea cumpărarea
în construcția obiectului "încăpere izolată"
din cadrul parcării subterane amplasate
în mun. Chișinău, bd. Renașterii Naționale, 31

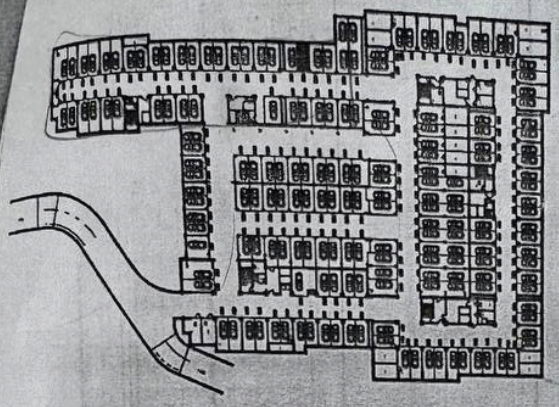

Adresa: mun. Chișinău, bd.Renașterii Naționale, 31,
Destinația: loc de parcare
Mod de folosință: încăpere izolată nelocativă
Număr cadastral: 0100415.016.07.158
Nivelul -2: Subsol
Suprafața totală: 20,0 m.p.
Data întocmirii: 24.06.2021
Scara: 1: 100

Planul încăperii izolate

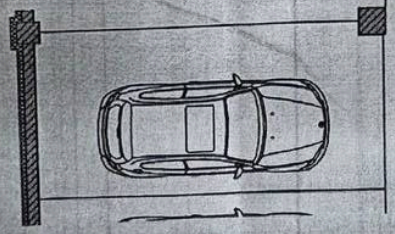

Nivel: -2S	
158	parcaj 63 S=20.0

PROIMOBIL.MD

REPUBLICA MOLDOVA, mun. CHIȘINĂU
CONTABILITATE
S.R.L. "UNICAL CONSTRUCT"
IDNO 1021600027950

„Vînzător" _____ Cumpărător _____