PROIMOBIL.MD

078 088 886

Chișinău, Râșcani - 28130€

Suprafața totală - 23 m2
Tip ofertă - Vânzare
Starea - Design personalizat
Tip construcție - Nouă
Etaj - 4

- Sistem de alarmă
- Încălzire autonomă
- Acces la pistă
- Loc de parcare

Spre vânzare loc de parcare, amplasată la nivelul -4 al unui bloc locativ nou, în **sect. Râșcani, str. Renașterii Naționale.** Suprafața totală de **23 mp.**
Dotări și finisaje:
* Prima linie;
* 4 rate trimestriale a câte 1 228€.
Este în imediată apropiere de: parc, grădiniță, școală, piață, cafenele, bancă, farmacii etc.
Acces facil la transportul public în orice direcție a orașului. (M.C.)
Zonă cu trafic intens pietonal și transport în orice direcție.

Pentru prezentare și alte detalii vizitați www.proimobil.mdsau ne contactați!

PROIMOBIL.MD

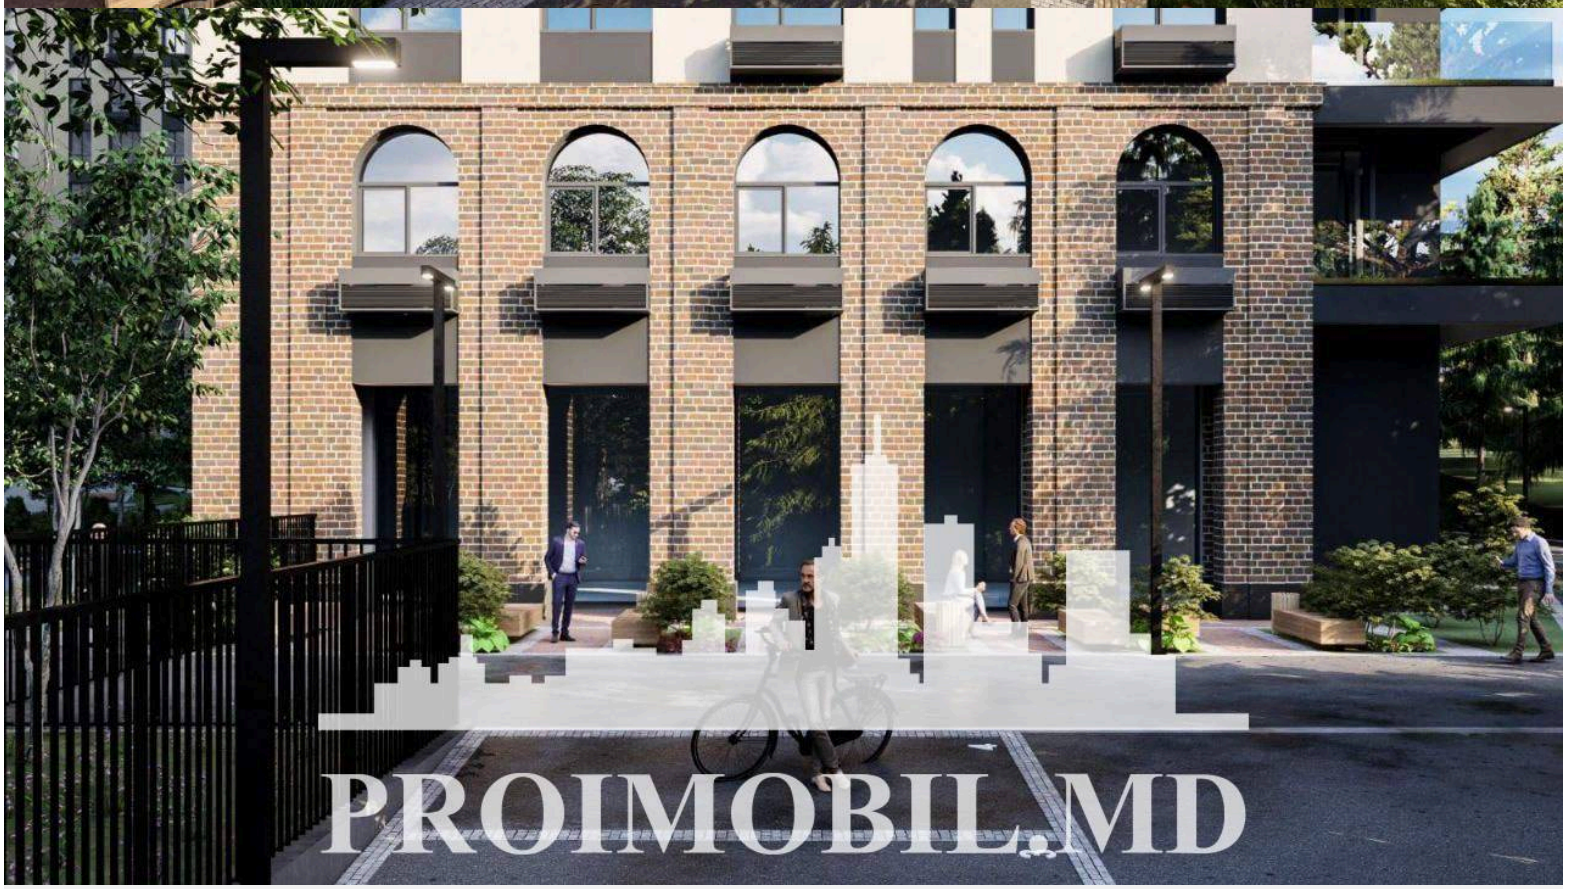
PROIMOBIL.MD

Anexa

la contractul nr. ___ din _____
cu privire la vînzarea cumpăr
în construcţia obiectului "încăpere izola
din cadrul parcării subterane amplas
în mun. Chişinău, bd. Renaşterii Naţionale,

Schema încadrării încăperii izolate în planul de nivel

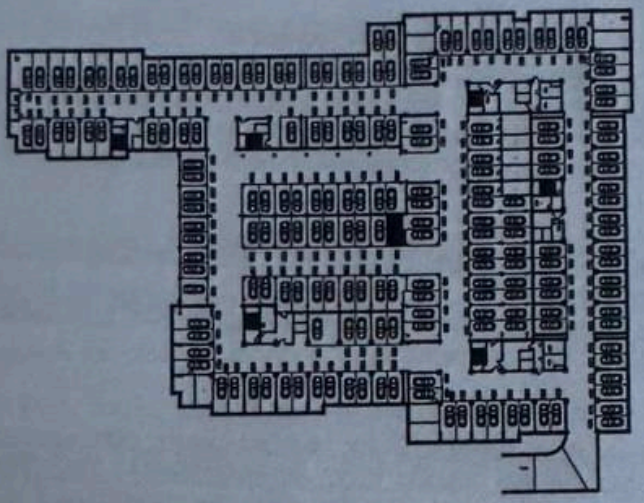

Adresa: mun. Chişinău, bd.Renaşterii Naţionale, 31,
Destinaţia: loc de parcare
Mod de folosinţă: încăpere izolată nelocativă
Număr cadastral: 0100415.016.07.570
Nivelul -4: Subsol
Suprafaţa totală: 23,1 m.p.
Data întocmirii: 24.06.2021
Scara: 1: 100

Planul încăperii izolate

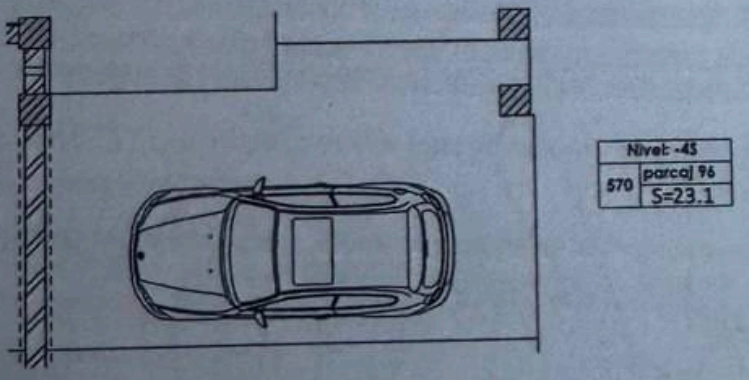

PROIMOBIL.MD