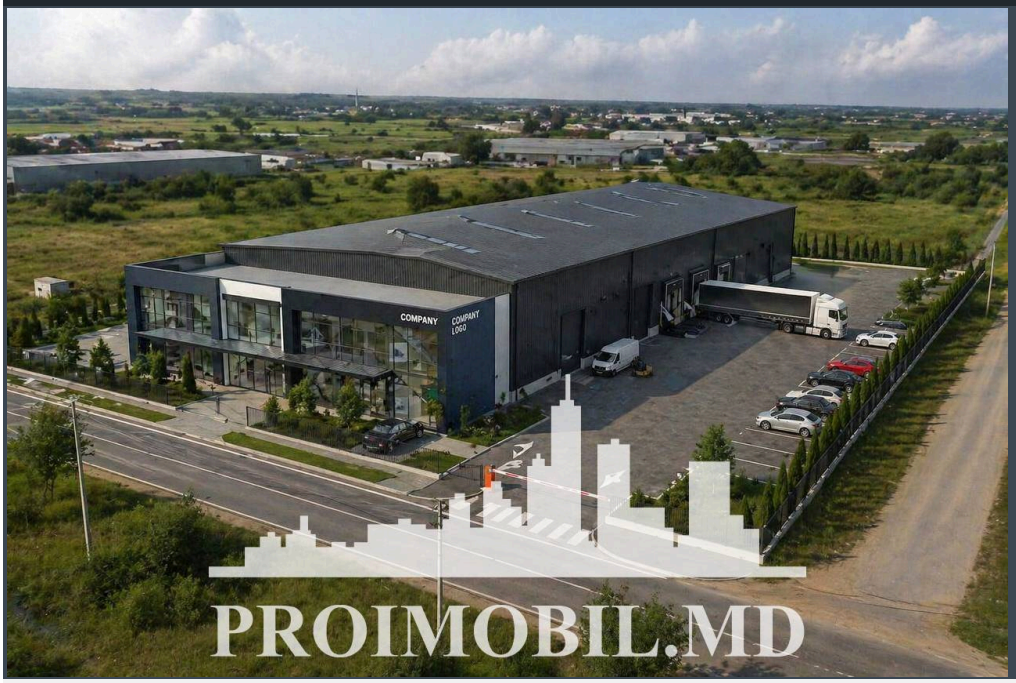
PROIMOBIL.MD

078 088 886

Suburbie, Ialoveni - 75000€



Suprafața totală - 24 ar

Tip - Pentru construcții

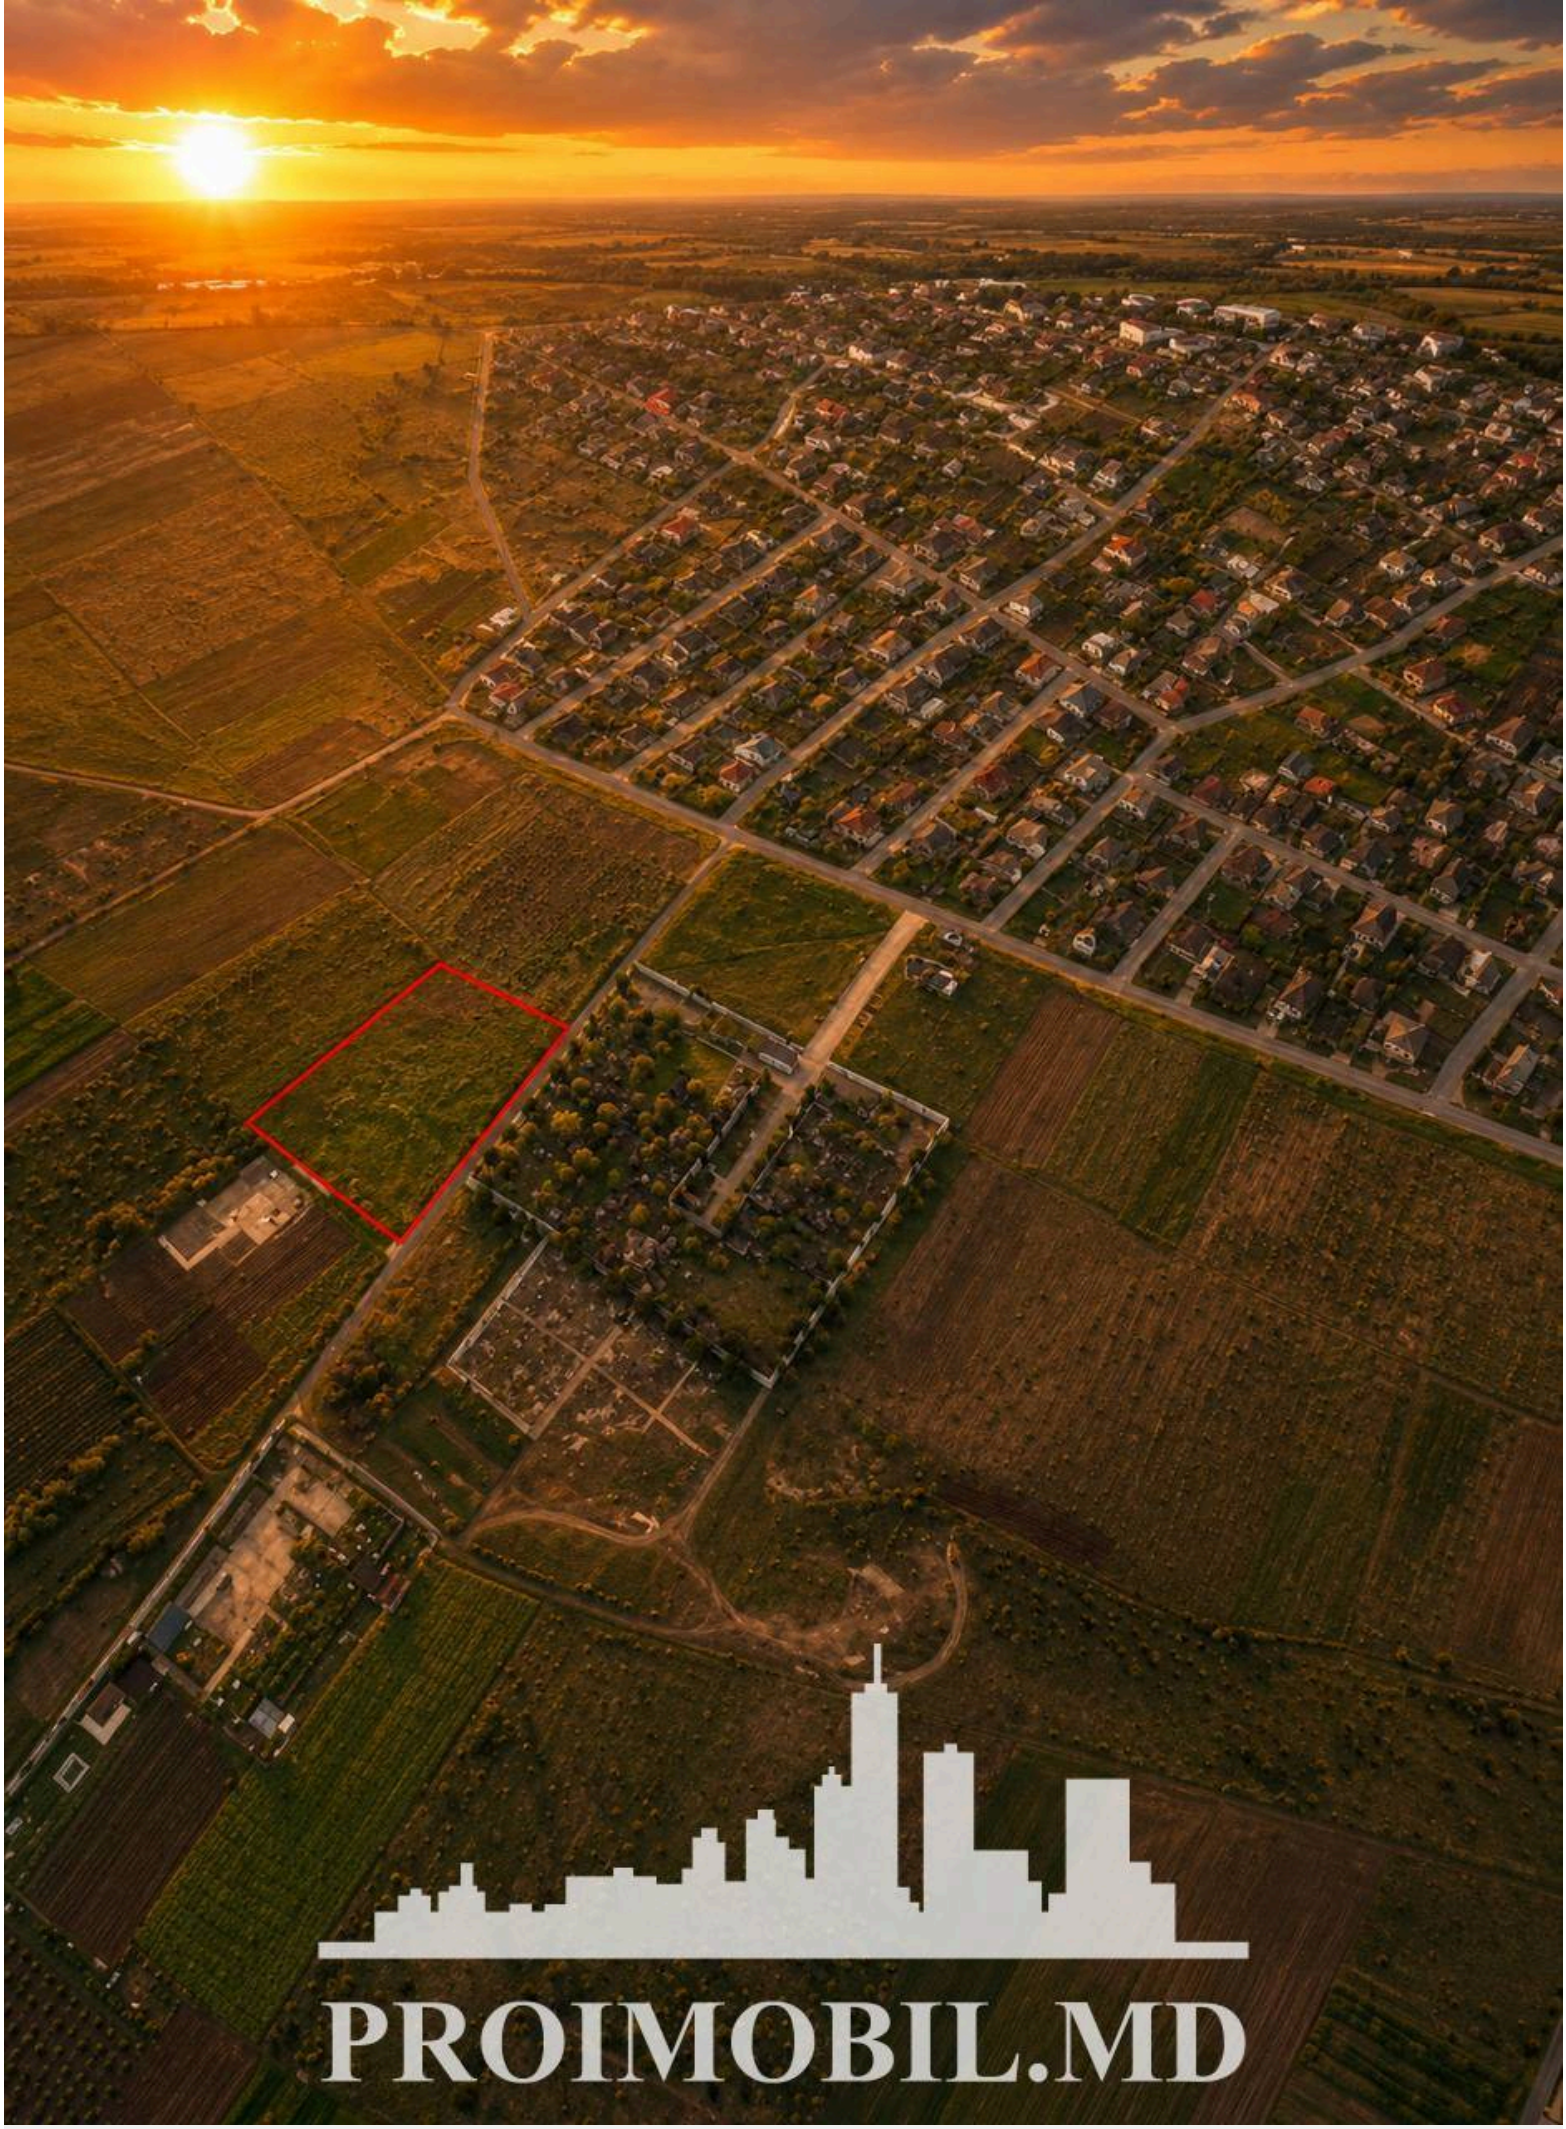
- Situat în localitate

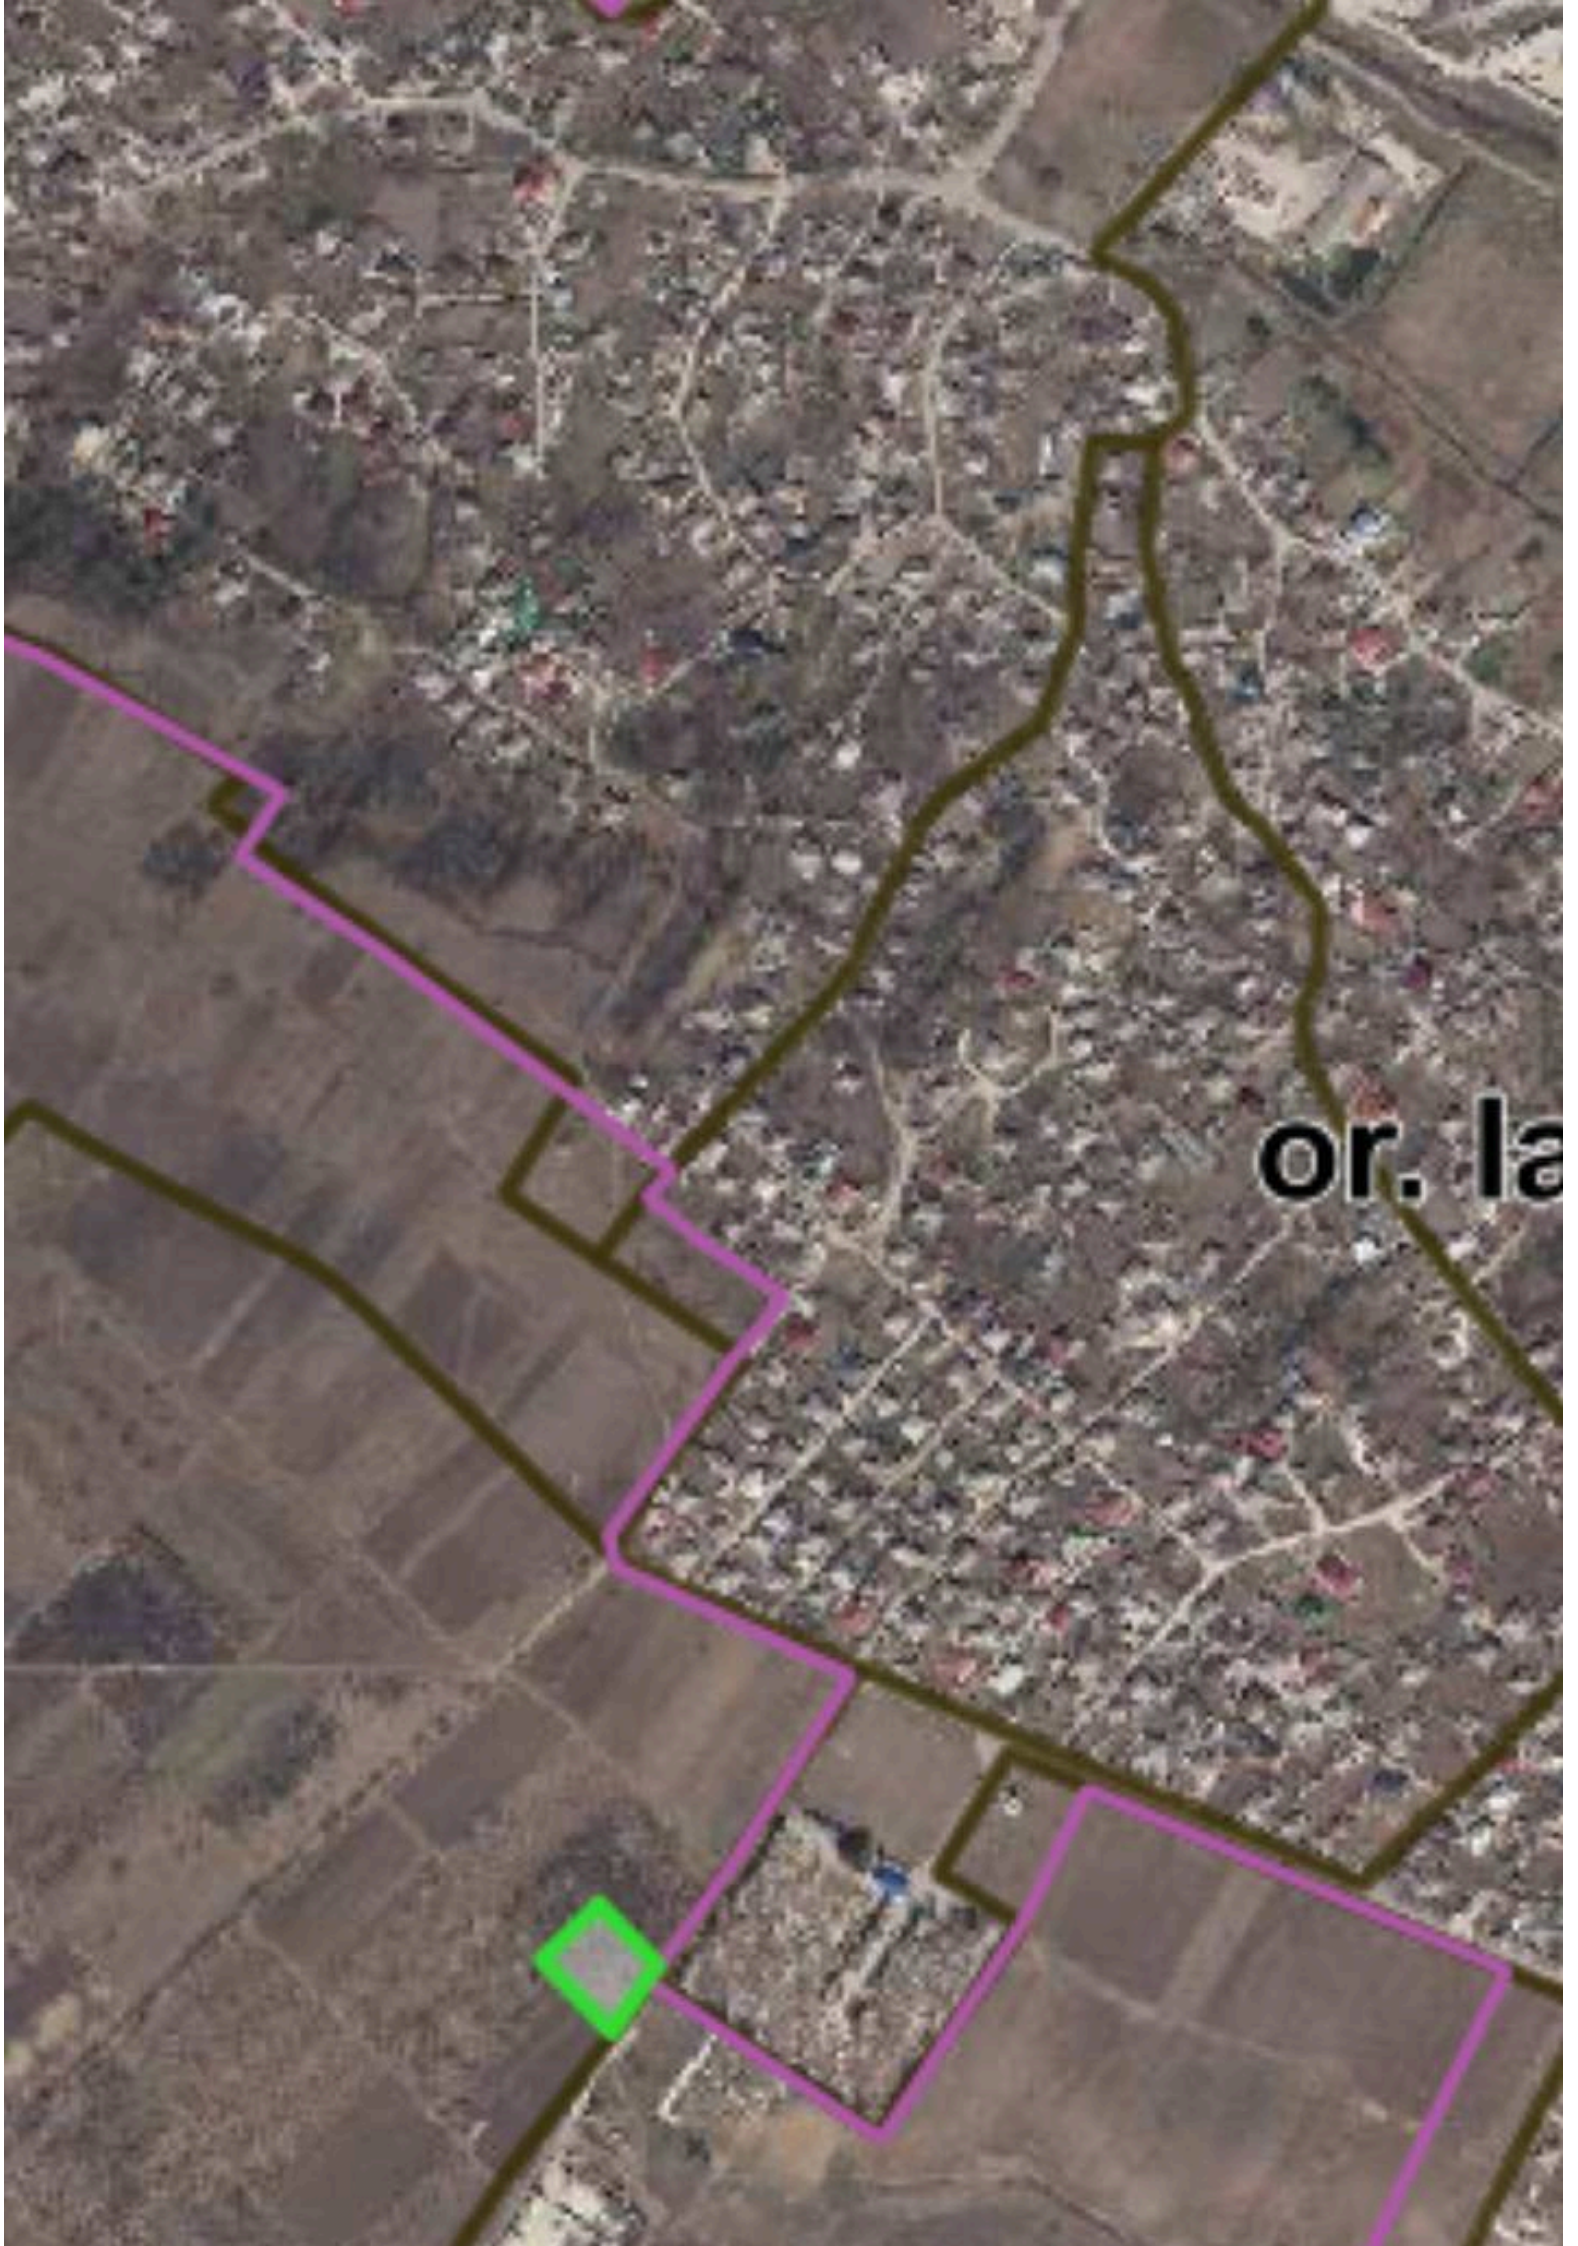
Spre vânzare se oferă **teren pentru construcția halei Industriale + birou**, situat **în Ialoveni.** Suprafața totală **24 ari.**

* Prima linie;
* Proiect de execuție inclus (PUZ și certificat de urbanism existent).
* Zonă ecologică;
* Toate comunicațiile în apropiere;

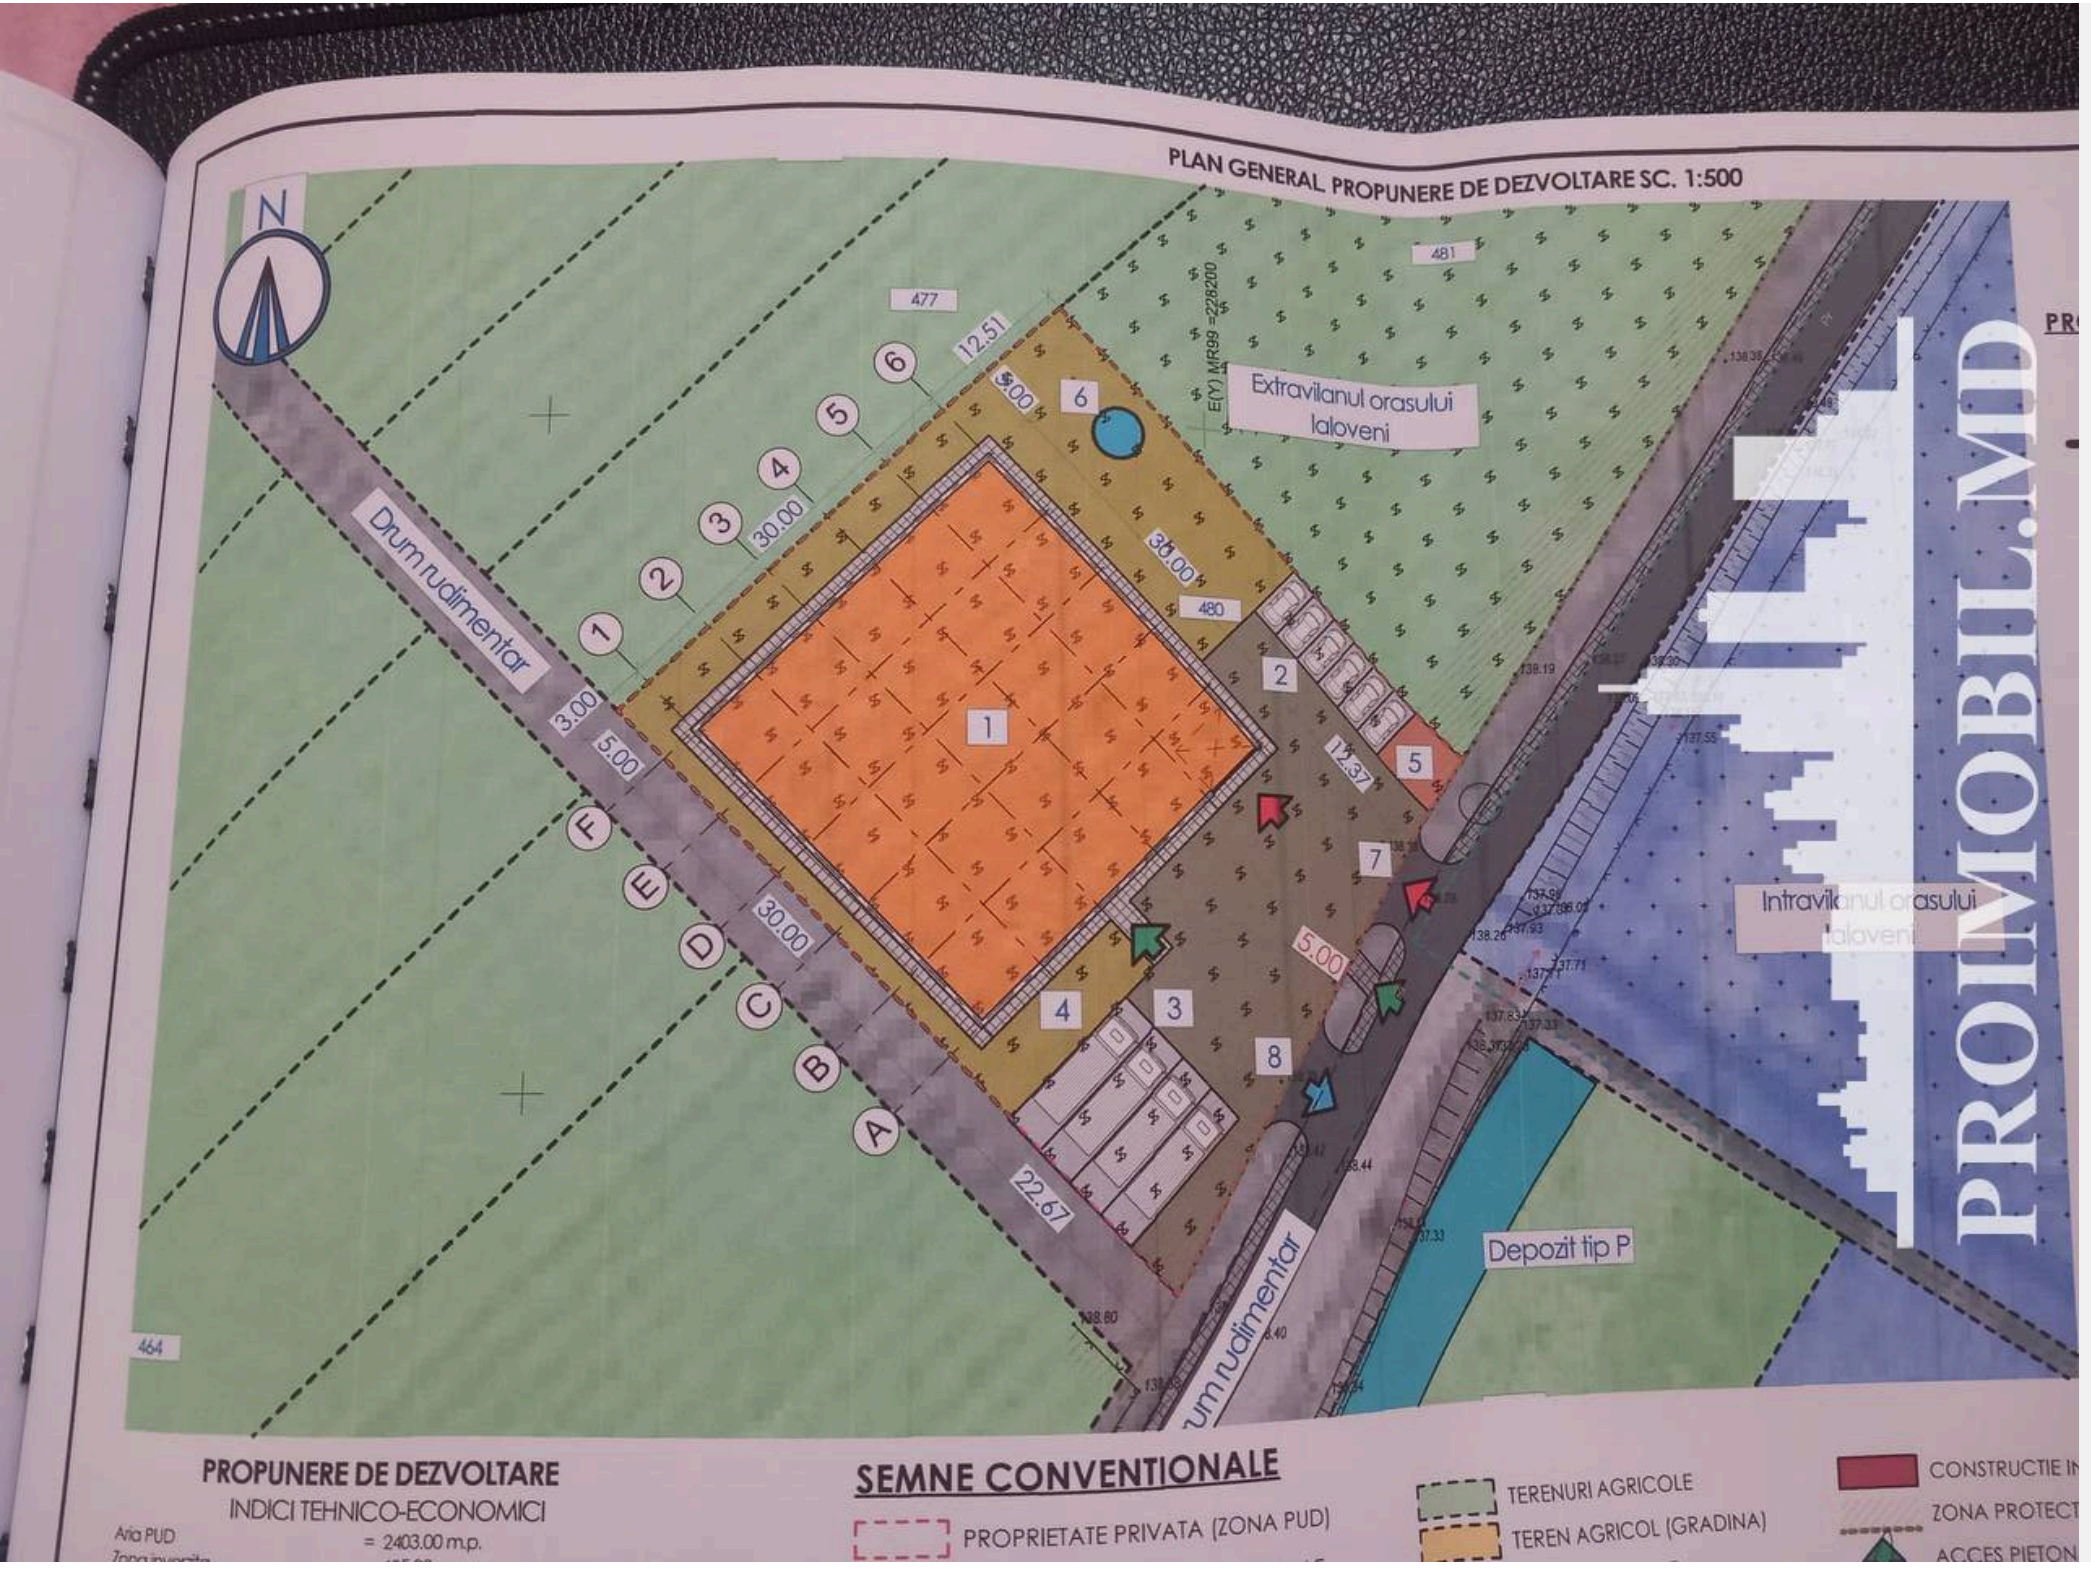
Zonă cu infrastructură dezvoltată și acces la tranport public în orice direcție! În apropiere de: magazin, stație de transport, farmacie, bancă, spital, școală, etc. (M.C.)

Pentru prezentare și alte detalii vizitați www.proimobil.md sau ne contactați!


PROIMOBIL.MD


or. la


PROIMOBIL.MD


PLAN GENERAL PROPUNERE DE DEZVOLTARE SC. 1:500
N
Drum rudimentar
Extravilanul orasului Ialoveni
Intravilanul orasului Ialoveni
Depozit tip P
PROIMOBIL.MD
E(Y) MR99 =228200
477
481
480
464
12.51
30.00
22.67
12.37
5.00
3.00
1
2
3
4
5
6
7
8
A
B
C
D
E
F
PROPUNERE DE DEZVOLTARE
INDICI TEHNICO-ECONOMICI
Aria PUD = 2403.00 m.p.
SEMNE CONVENTIONALE
PROPRIETATE PRIVATA (ZONA PUD)
TERENURI AGRICOLE
TEREN AGRICOL (GRADINA)
CONSTRUCTIE IN
ZONA PROTECT
ACCES PIETON


PROIMOBIL.MD


PROIMOBIL.MD